




PRZEKRÓJ W PUNKTACH 1''-7''

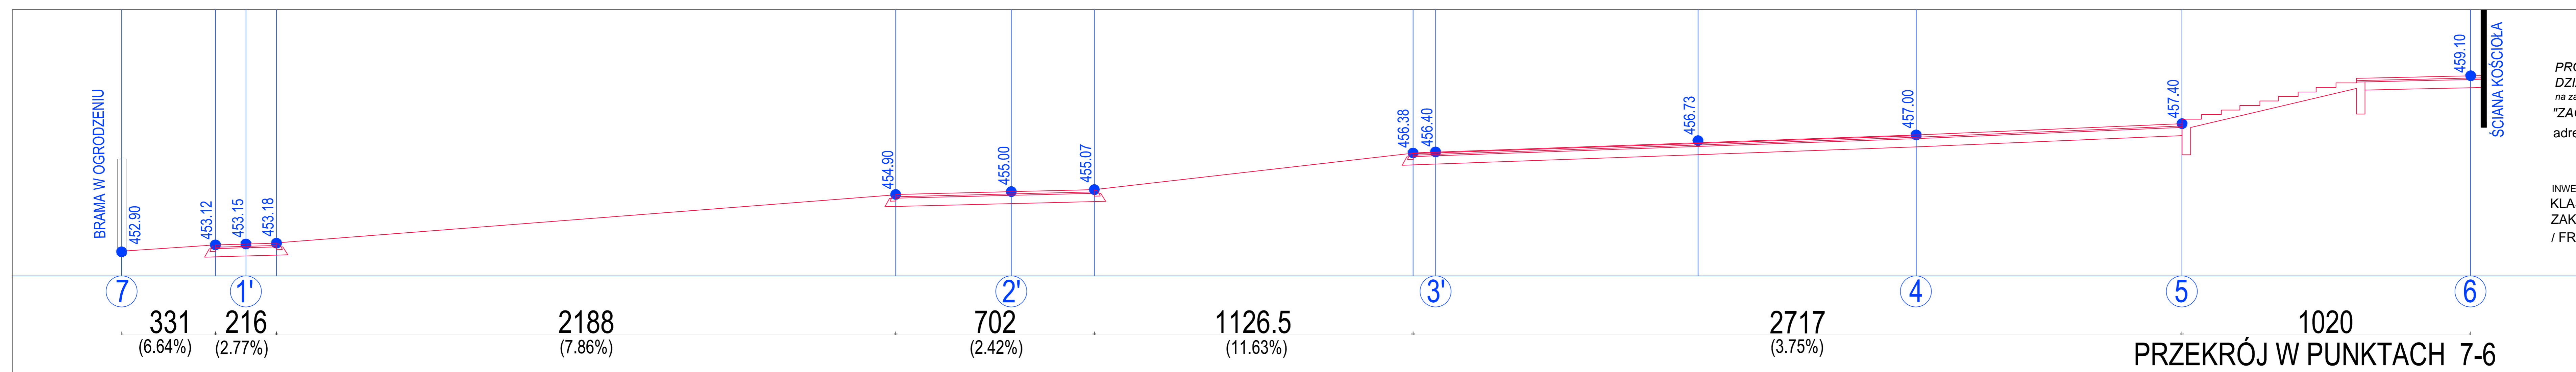

PRZEKRÓJ W PUNKTACH 7-6

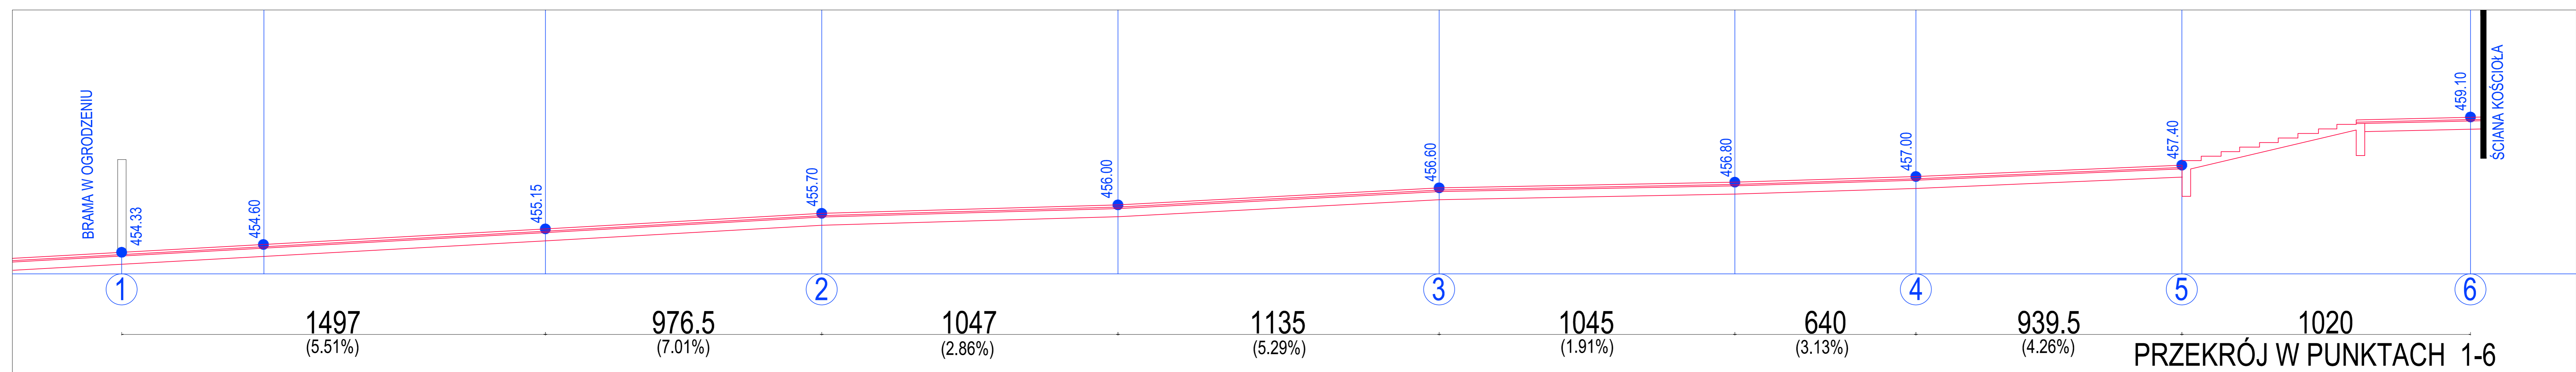

PRZEKRÓJ W PUNKTACH 1-6

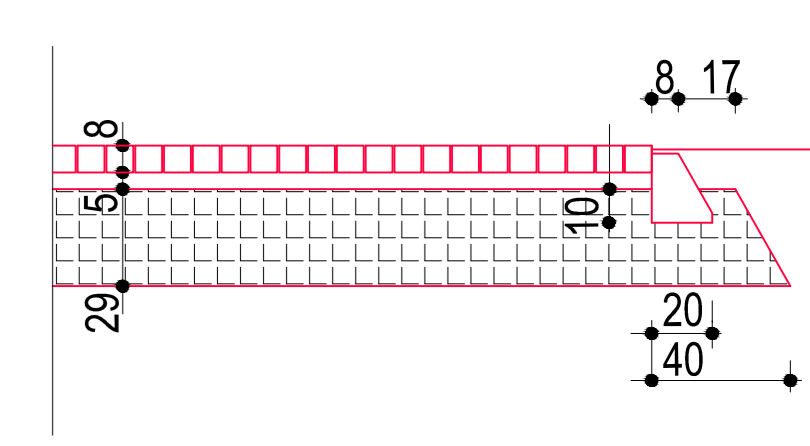

WARSTWY WG OPISU W  
TEKŚCIE.  
SKALA 1: 25

PROJEKT ZAGOSPODAROWANIA  
DZIAŁKI NR 465 - KALWARIA PACLAWSKA  
na zamierzenie inwestycyjne pod nazwą:  
"ZAGOSPODAROWANIE PLACU"  
adres inwestycji:  
KALWARIA PACLAWSKA 40, na działkach nr 465,  
37-743 KALWARIA PACLAWSKA  
INWESTOR:  
KLASZTOR ZNALEZIENIA KRZYŻA ŚWIETEGO  
ZAKONU BRACI MNIEJSZYCH KONWENTUALNYCH  
/ FRANCISZKANÓW /

|   |  |  |         |           |
|---|--|--|---------|-----------|
| ProAr   |  | KALWARIA PACLAWSKA 40, na działkach nr 465 |         | 17-358    |
| ZAGOSPODAROWANIE PLACU  |  |  |         |           |
| KLASZTOR ZNALEZIENIA KRZYŻA ŚWIETEGO<br>ZAKONU BRACI MNIEJSZYCH KONWENTUALNYCH<br>/ FRANCISZKANÓW / |  |  |         |           |
| PRZEKROJE   |  | skala                                      | 1:50    | 1:50      |
| BRAMA   |  | nr uprawnień                               | 000     | 0000      |
| ARCHITEKTURA  |  |  |         |           |
| arch. Projekt: MEBASIA  |  | IP   | A-10788 | 05-2019r. |
| REDAKCJA: ELEKTYWIZM  |  | IP   | E-10390 | 05-2019r. |
| mgr inż. JAN SZYMAK   |  |  |         |           |