



WARSTWY WG OPISU W TEKŚCIE.
SKALA 1: 25

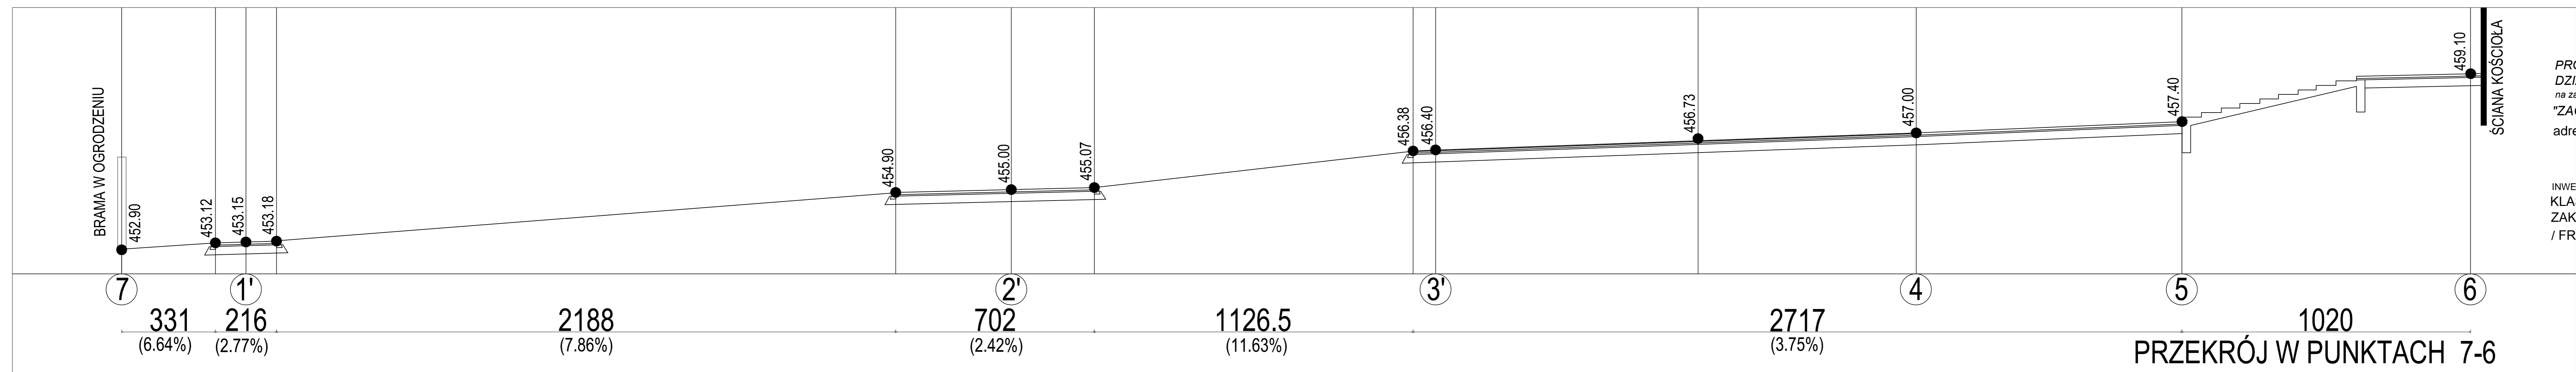

PROJEKT ZAGOSPODAROWANIA
DZIAŁKI NR 465 - KALWARIA PAĆLAWSKA
na zamierzeniu inwestycyjnym pod nazwą:
"ZAGOSPODAROWANIE PLACU"
adres inwestycji:
KALWARIA PAĆLAWSKA 40, na działkach nr 465, 466, 37-743 KALWARIA PAĆLAWSKA
INWESTOR:
KLASZTOR ZNALEZIENIA KRZYŻA ŚWIĘTEGO
ZAKONU BRACI MNIEJSZYCH KONWENTUALNYCH / FRANCISZKANÓW /

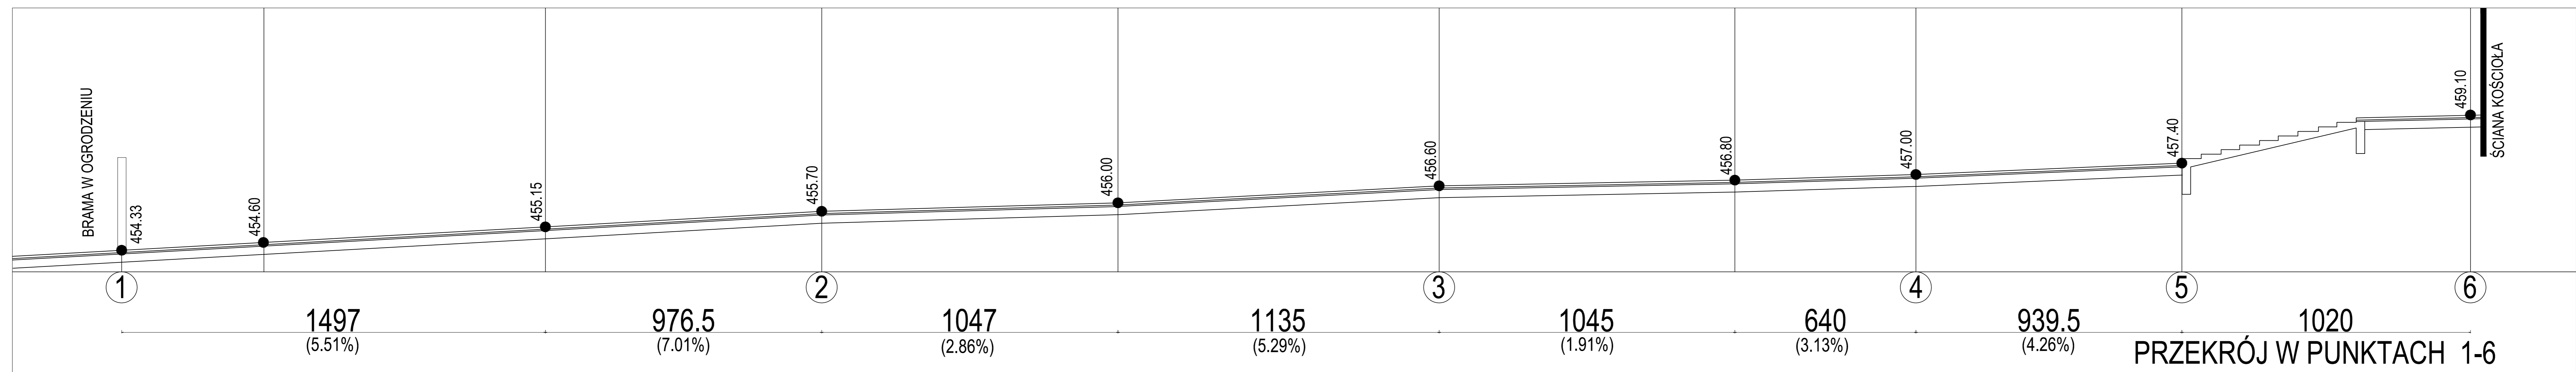

ProAr

Imię: ZAGOSPODAROWANIE PLACU
Nazwa: KLASZTOR ZNALEZIENIA KRZYŻA ŚWIĘTEGO
ZAKONU BRACI MNIEJSZYCH KONWENTUALNYCH / FRANCISZKANÓW /

Adres: KALWARIA PAĆLAWSKA 40, na działkach nr 465, 466, 37-743 KALWARIA PAĆLAWSKA

Skala: 1:50
Format: A3

Projekt: ARCHITEKTURA
Data: 05-2019